


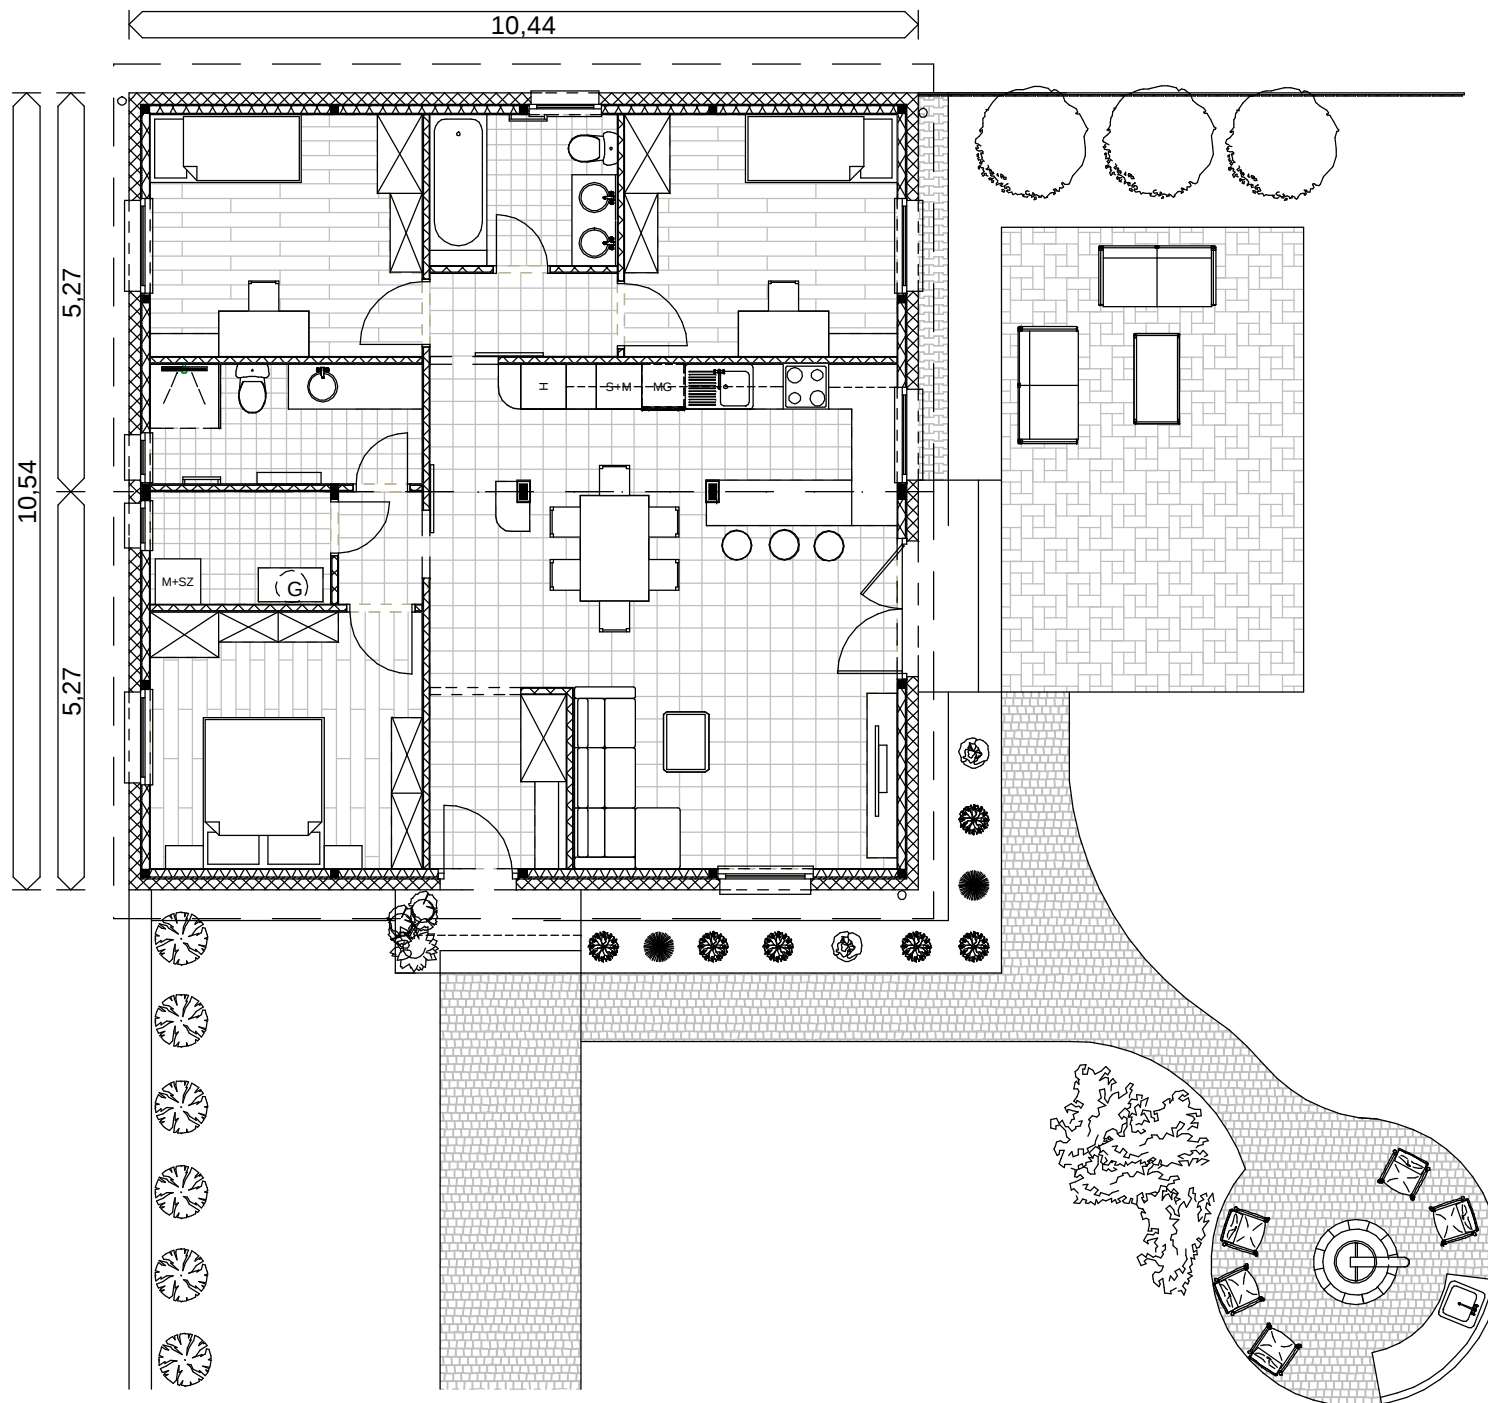

'Berek'-1

50+50 modul

Előtér	4,14	m2
Szoba	12,23	m2
Közlekedő	1,66	m2
HH	3,56	m2
Fürdő	5,72	m2
Szoba	11,52	m2
Közlekedő	2,72	m2
Fürdő	4,95	m2
Szoba	11,52	m2
Konyha	10,41	m2
Nappali-étkező	26,36	m2
	94,79	m2

Bruttó alapterület: 111 m2

Az épület alkalmas bármilyen beépítési mód esetén. Kifejezetten oldalhatáron álló és utcafronti esetre tervezett. Ez esetben a szükséges minimális telekszélesség: 15 m (Az adat tájékoztató jellegű, minden esetben a helyi előírásokkal egyeztetendő !)

Prizma-M Bt.
Mátyusné Egyed Krisztina
prizmam.bt@gmail.com