


'Berek'-4

50+40 modul

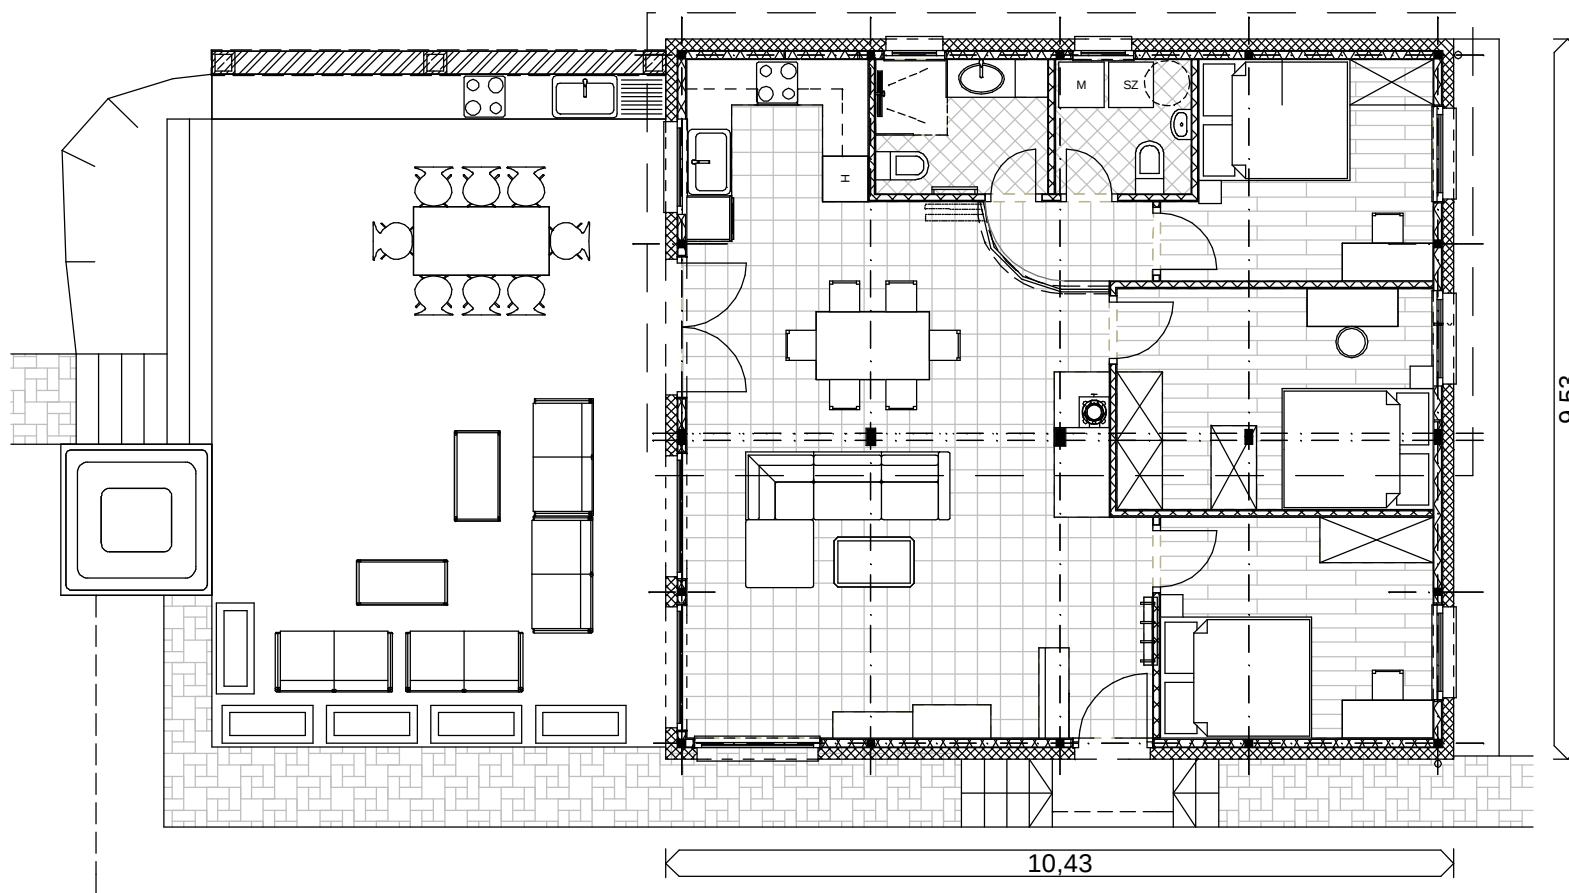

Belépő	1,93	m2
Szoba	10,55	m2
Szoba	12,21	m2
Szoba	9,77	m2
Háztartási helyiség	3,19	m2
Fürdő	4,04	m2
Konyha	5,13	m2
Közlekedő	2,28	m2
Étkező	14,63	m2
Nappali	22,17	m2
Összesen:	85,90	m2
Terasz	53,40	m2

Bruttó alapterület: 100 m2

Az épület alkalmas bármilyen beépítési mód esetén. Kifejezetten oldalhatáron álló esetre tervezett. Ez esetben a szükséges minimális telekszélesség: 14 m (Az adat tájékoztató jellegű, minden esetben a helyi előírásokkal egyeztetendő !)

Prizma-M Bt.
Mátyusné Egyed Krisztina
prizam.b@gmail.com