


'Boglárka'

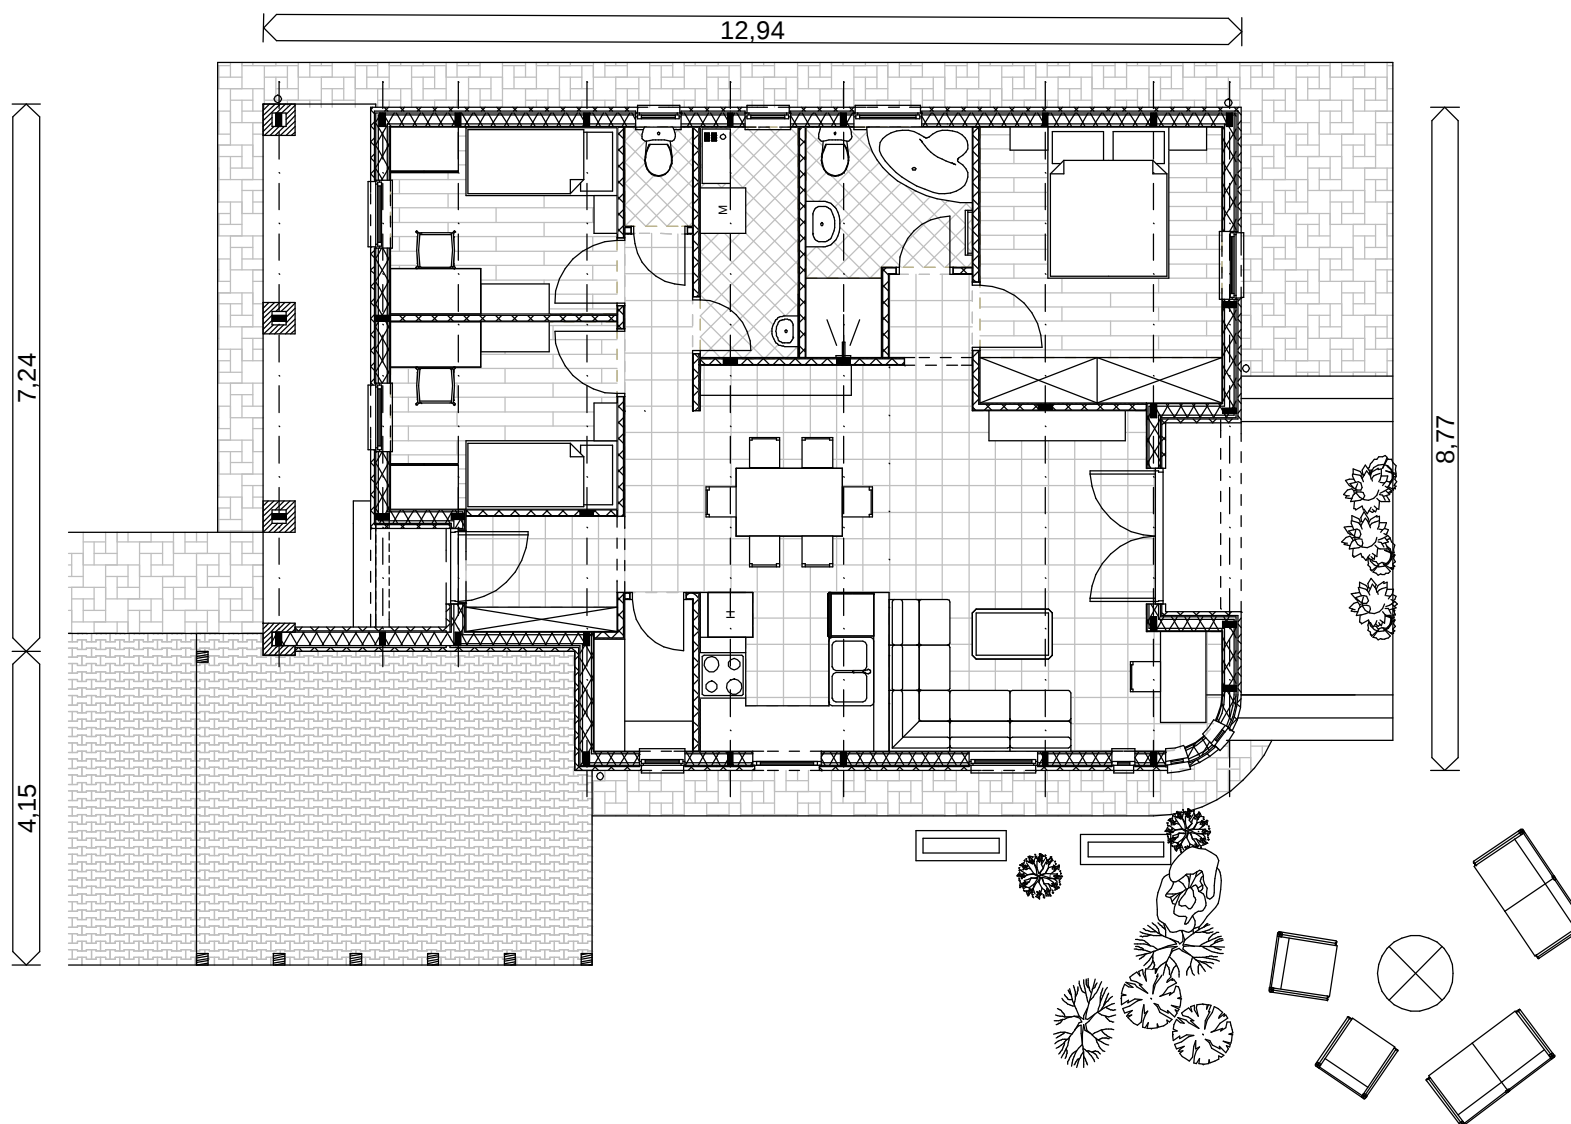

Előtér	3,04	m2
Szoba	8,05	m2
Szoba	8,05	m2
WC	1,20	m2
Közlekedő	2,10	m2
Házt. h.	3,96	m2
Fürdő	5,27	m2
Közlekedő	1,21	m2
Szoba	11,68	m2
Kamra	2,39	m2
Konyha	15,15	m2
Nappali	17,42	m2
Lakás összesen:	79,52	m2

Tornác	10,58	m2
Épület összesen:	90,10	m2

Terasz	9,74	m2
Pergola	21,38	m2

Prizma-M Bt.
Mátyusné Egyed Krisztina
prizmam.bt@gmail.com