


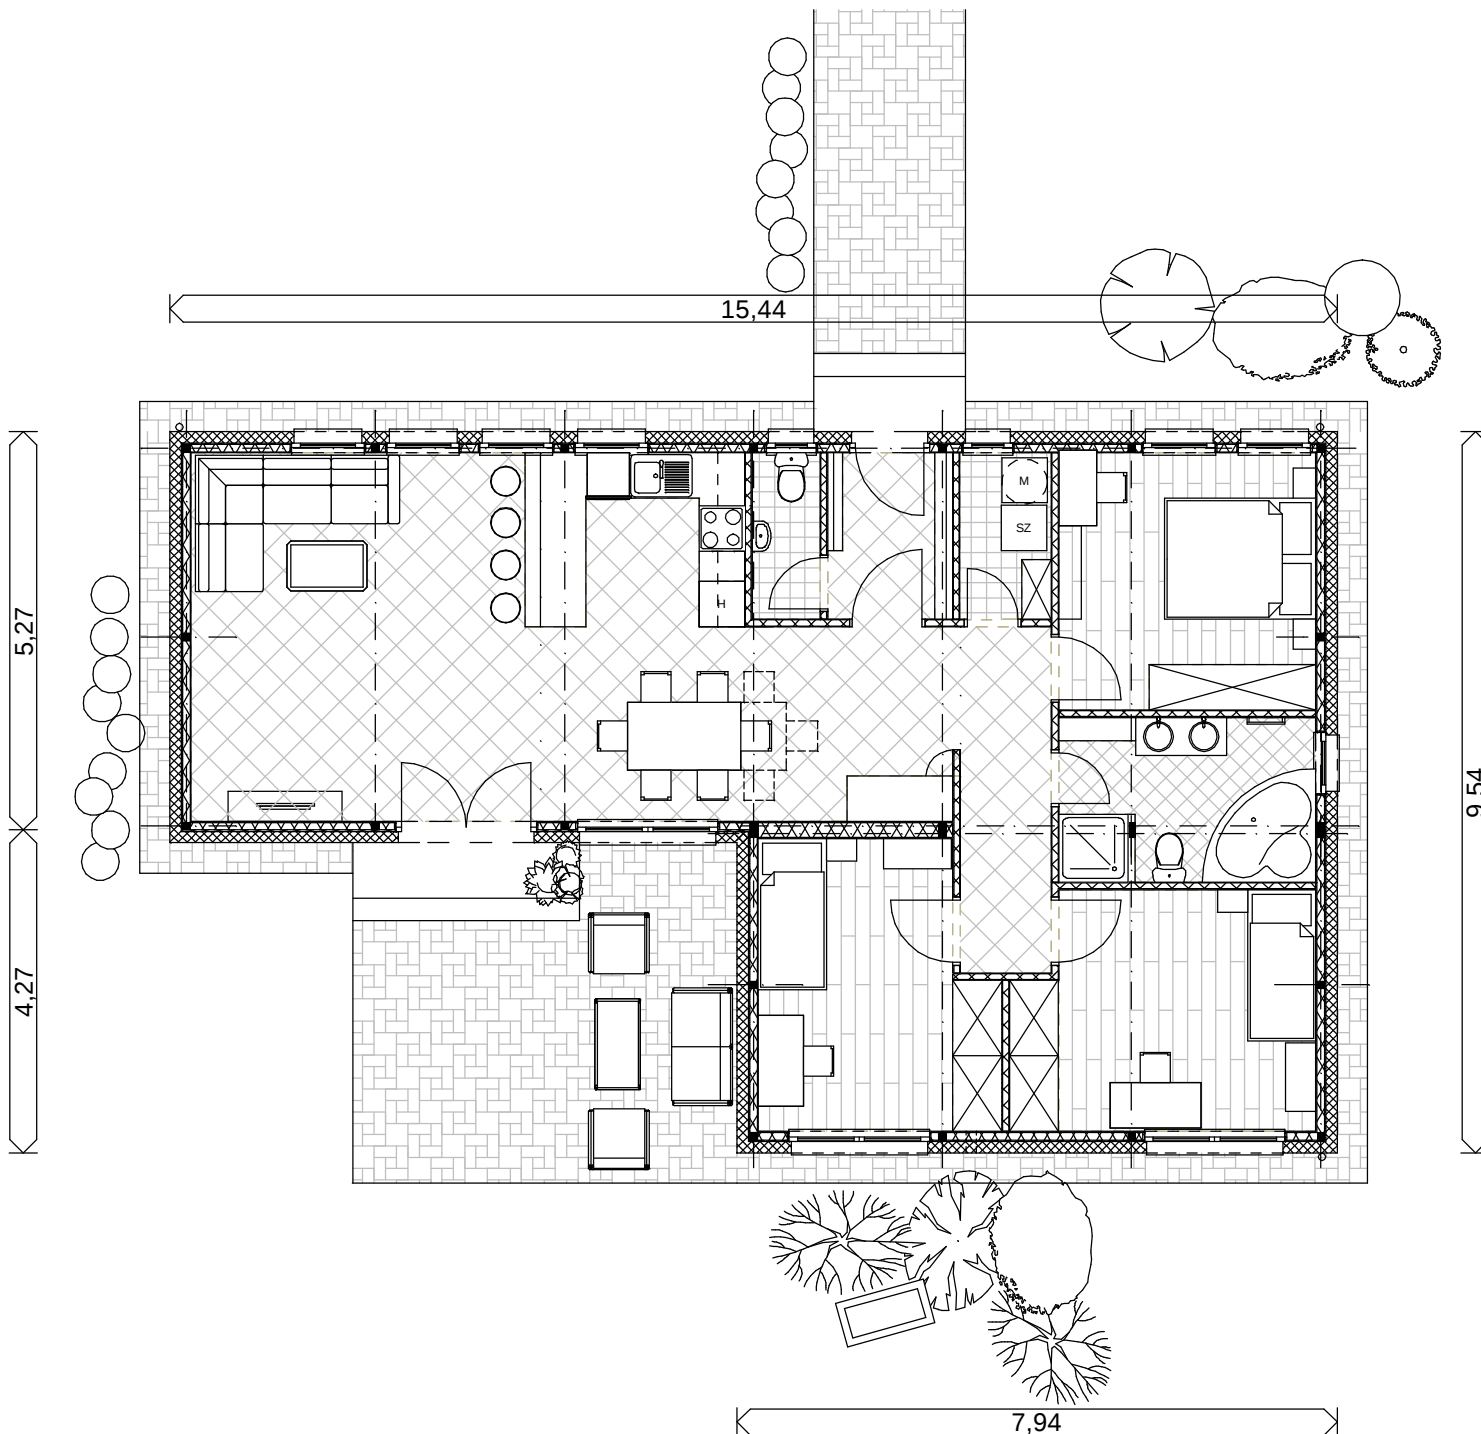

'Cserfa'-1

75 +30 modul

Előter	3,63	m2
Házt.h.	2,66	m2
WC	1,98	m2
Szoba	11,56	m2
Közlekedő	5,49	m2
Fürdő	7,38	m2
Szoba	12,17	m2
Szoba	11,28	m2
Konyha-étkező	20,47	m2
Nappali	22,51	m2
Összesen:	99,13	m2

Bruttó alapterület: 117 m2

Az épület alkalmas bármilyen beépítési mód esetén. Oldalhatáron álló esetben a szükséges minimális telekszélesség: 20 m (Az adat tájékoztató jellegű, minden esetben a helyi előírásokkal egyeztetendő !)

Prizma-M Bt.
Mátyusné Egyed Krisztina
prizam.b@gmail.com