


'Cserfa'-3

75 +30 modul

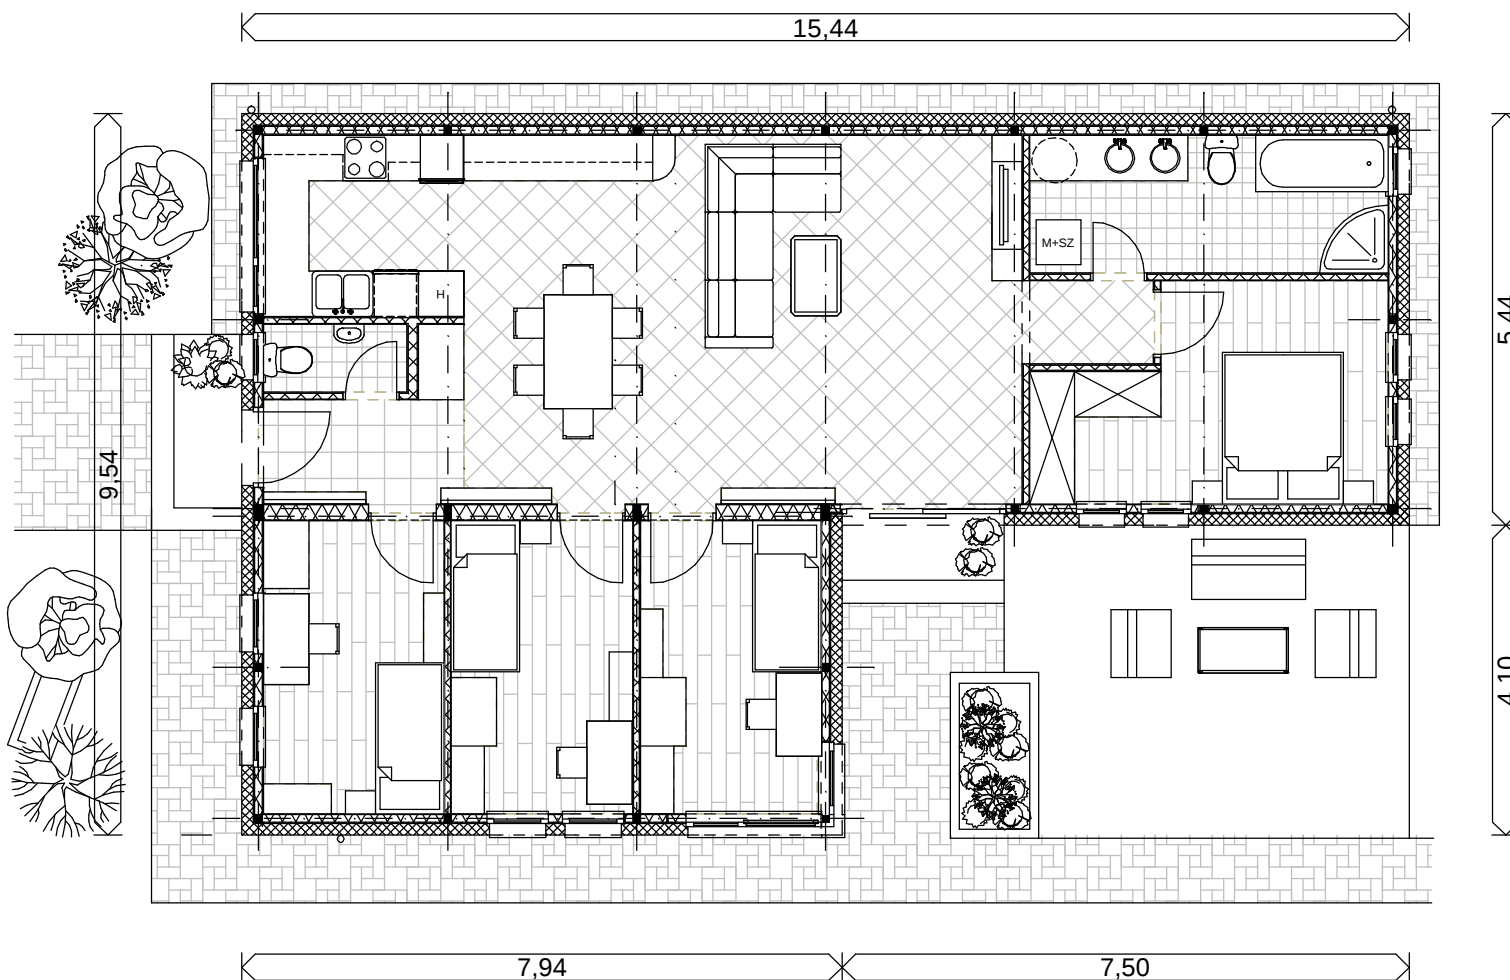

Előtér	4,24	m ²
WC	1,71	m ²
Szoba	9,25	m ²
Szoba	9,30	m ²
Szoba	9,25	m ²
Konyha-étkező	20,01	m ²
Nappali	22,36	m ²
Közlekedő	1,80	m ²
Fürdő	8,65	m ²
Szoba	11,89	m ²
Összesen:	98,46	m ²

Bruttó alapterület: 117 m²

Az épület alkalmas bármilyen beépítési mód esetén. Kifejezetten oldalhatáron álló esetre tervezett. Ez esetben a szükséges minimális telekszélesség: 14 m (Az adat tájékoztató jellegű, minden esetben a helyi előírásokkal egyeztetendő !)

Prizma-M Bt.
Mátyusné Egyed Krisztina
prizmam.bt@gmail.com