


'Gátor'-1

30+50+30 modul

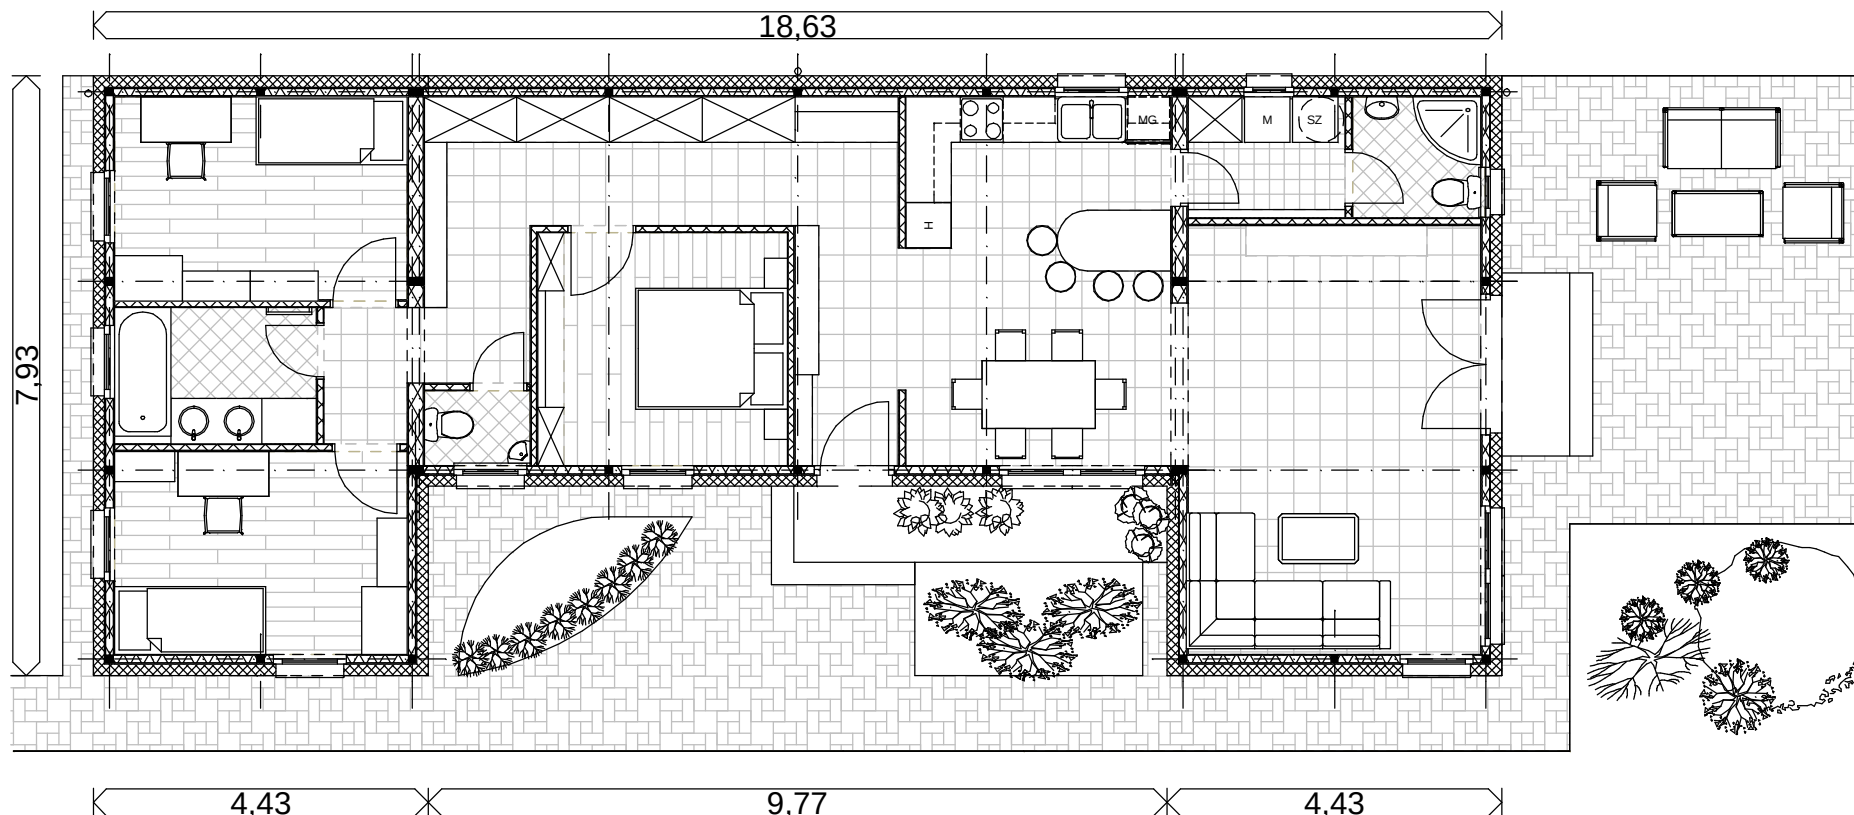

Előtér	6,87	m2
Szoba	10,15	m2
WC	1,38	m2
Közlekedő	2,20	m2
Szoba	10,41	m2
Fürdő	4,81	m2
Szoba	10,42	m2
Közlekedő-gardrób	11,25	m2
Konyha-étkező	17,57	m2
Mosókonyha	3,32	m2
Zuhanyzó	2,72	m2
Nappali	21,99	m2
Összesen:	103,09	m2

Bruttó alapterület: 123,31 m2

Az épület alkalmas bármilyen beépítési mód esetén.
Kifejezetten oldalhatáron álló esetre tervezett.
Ez esetben a szükséges minimális telekszélesség: 12 m
(Az adat tájékoztató jellegű, minden esetben a helyi előírásokkal egyeztetendő !)

Prizma-M Bt.
Mátyusné Egyed Krisztina
prizmam.bt@gmail.com