


'Gátor'-2

30+50+30 modul

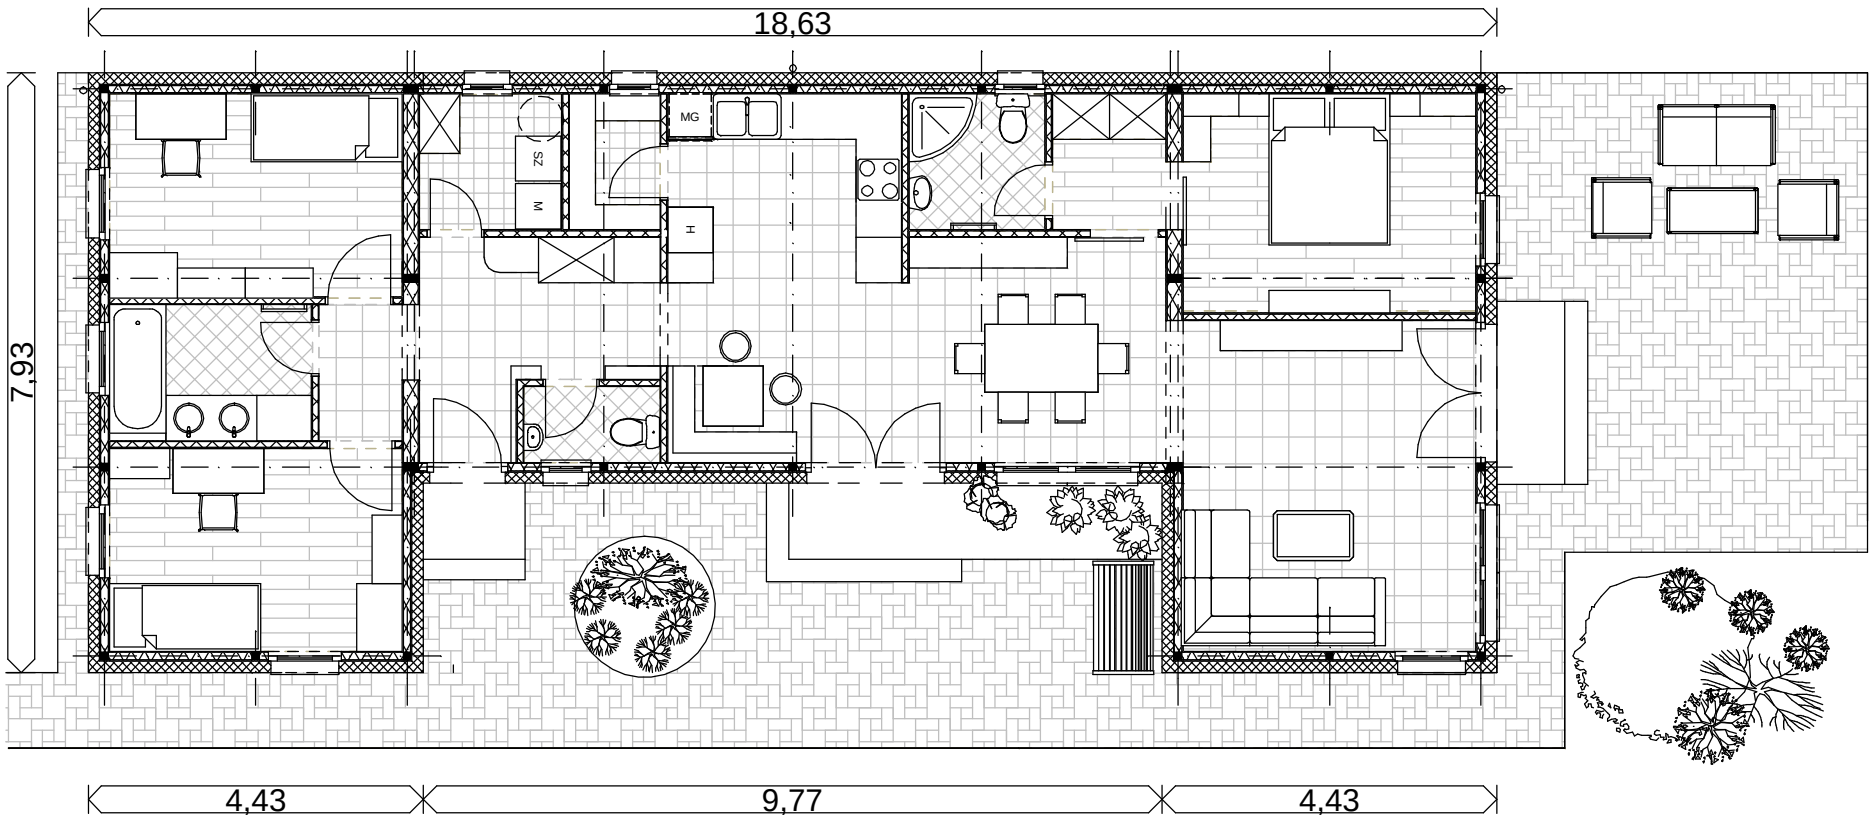

Előtér	7,49 m2
WC	1,80 m2
Közlekedő	2,20 m2
Szoba	10,41 m2
Fürdő	4,81 m2
Szoba	10,42 m2
Háztartási h.	3,39 m2
Kamra	2,16 m2
Konyha-étkező	25,91 m2
Zuhanyzó	3,24 m2
Gardrób	2,81 m2
Szoba	11,24 m2
Nappali	16,95 m2
Összesen:	102,83 m2

Bruttó alapterület: 123,31 m2

Az épület alkalmas bármilyen beépítési mód esetén.
Kifejezetten oldalhatáron álló esetre tervezett.
Ez esetben a szükséges minimális telekszélesség: 12 m
(Az adat tájékoztató jellegű, minden esetben a helyi előírásokkal egyeztetendő !)

Prizma-M Bt.
Mátyusné Egyed Krisztina
prizmam.bt@gmail.com