


'Gátor'-3

30+50+30 modul

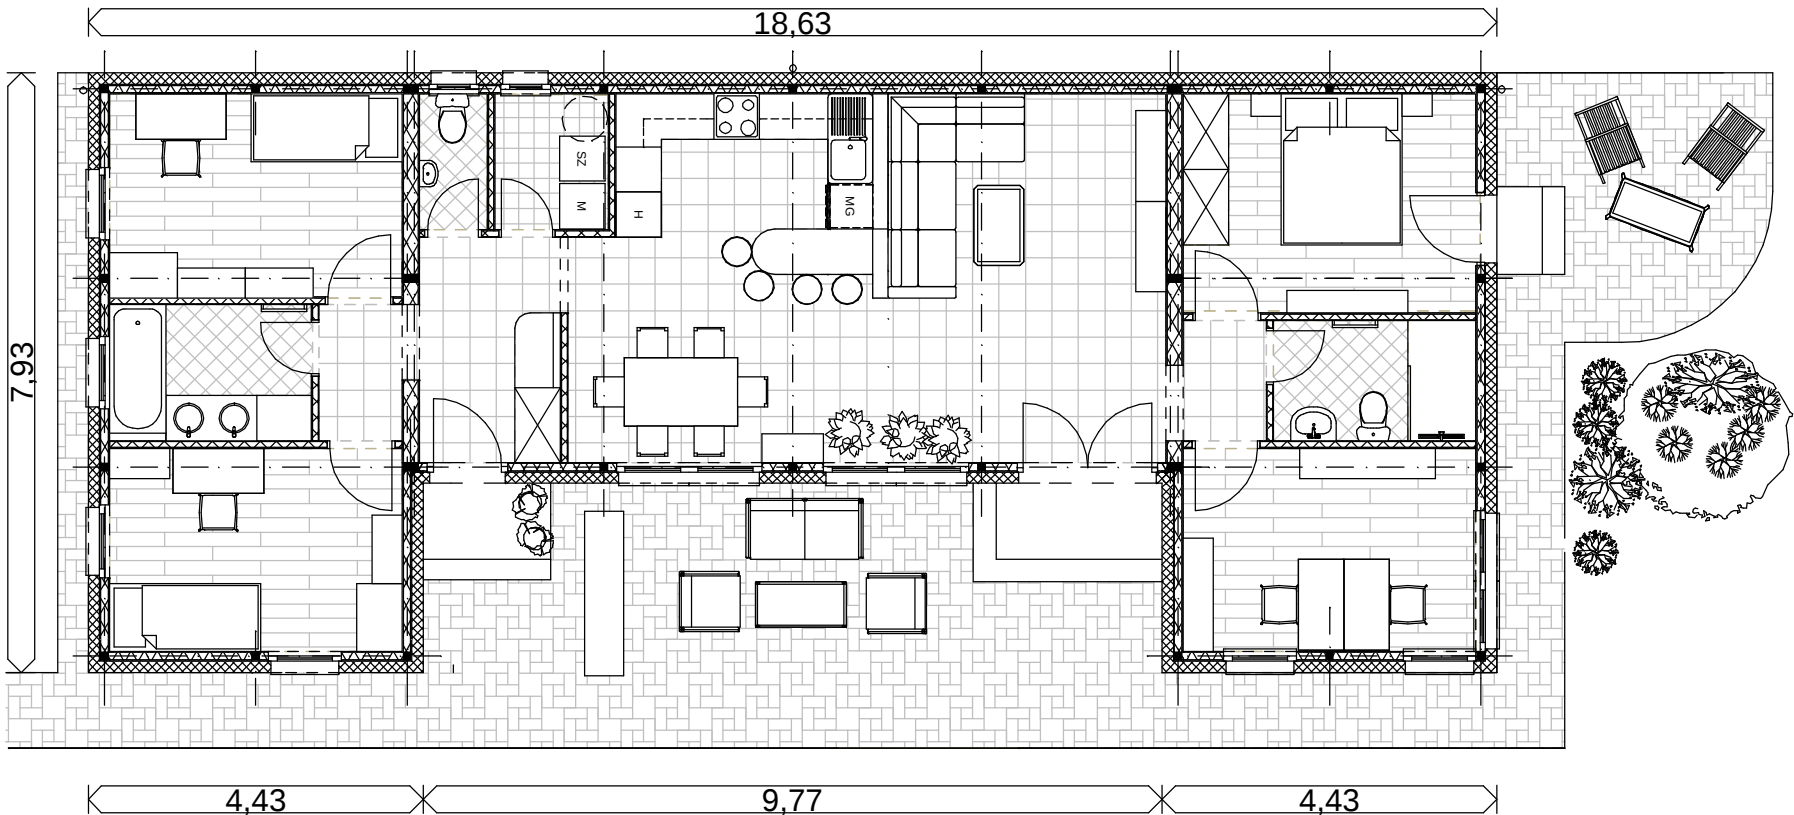

Előtér	5,56	m2
Közlekedő	2,20	m2
Szoba	10,41	m2
Fürdő	4,81	m2
Szoba	10,42	m2
WC	1,62	m2
Háztartási h.	2,70	m2
Konyha-étkező	19,43	m2
Nappali	18,14	m2
Közlekedő	1,75	m2
Szoba	11,24	m2
Zuhanyzó	4,25	m2
Szoba	10,41	m2
Összesen:	102,94	m2

Bruttó alapterület: 123,31 m2

Az épület alkalmas bármilyen beépítési mód esetén.
Kifejezetten oldalhatáron álló esetre tervezett.
Ez esetben a szükséges minimális telekszélesség: 12 m
(Az adat tájékoztató jellegű, minden esetben a helyi előírásokkal egyeztetendő !)

Prizma-M Bt.
Mátyusné Egyed Krisztina
prizmam.bt@gmail.com