
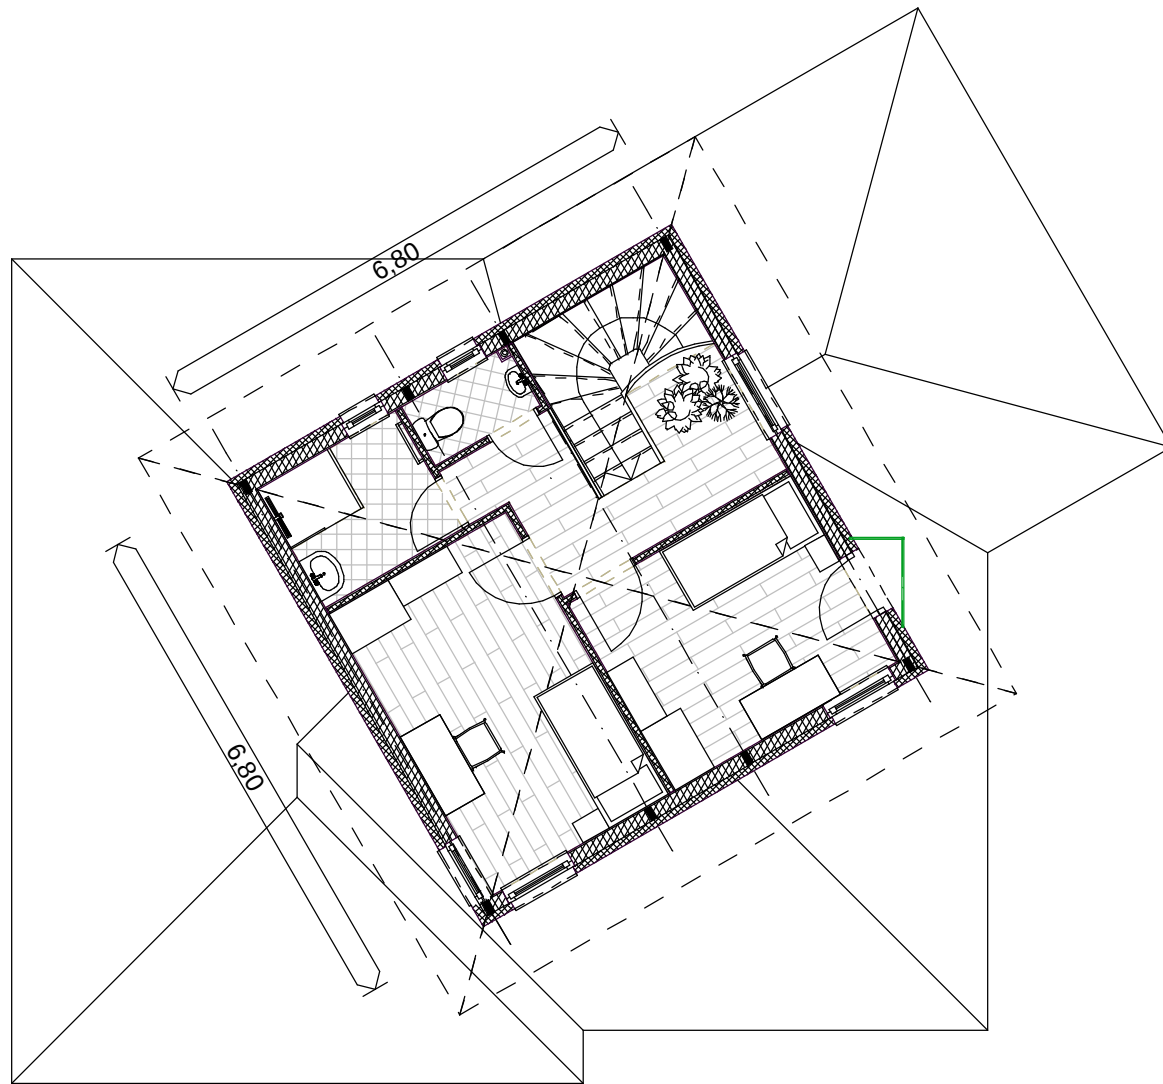


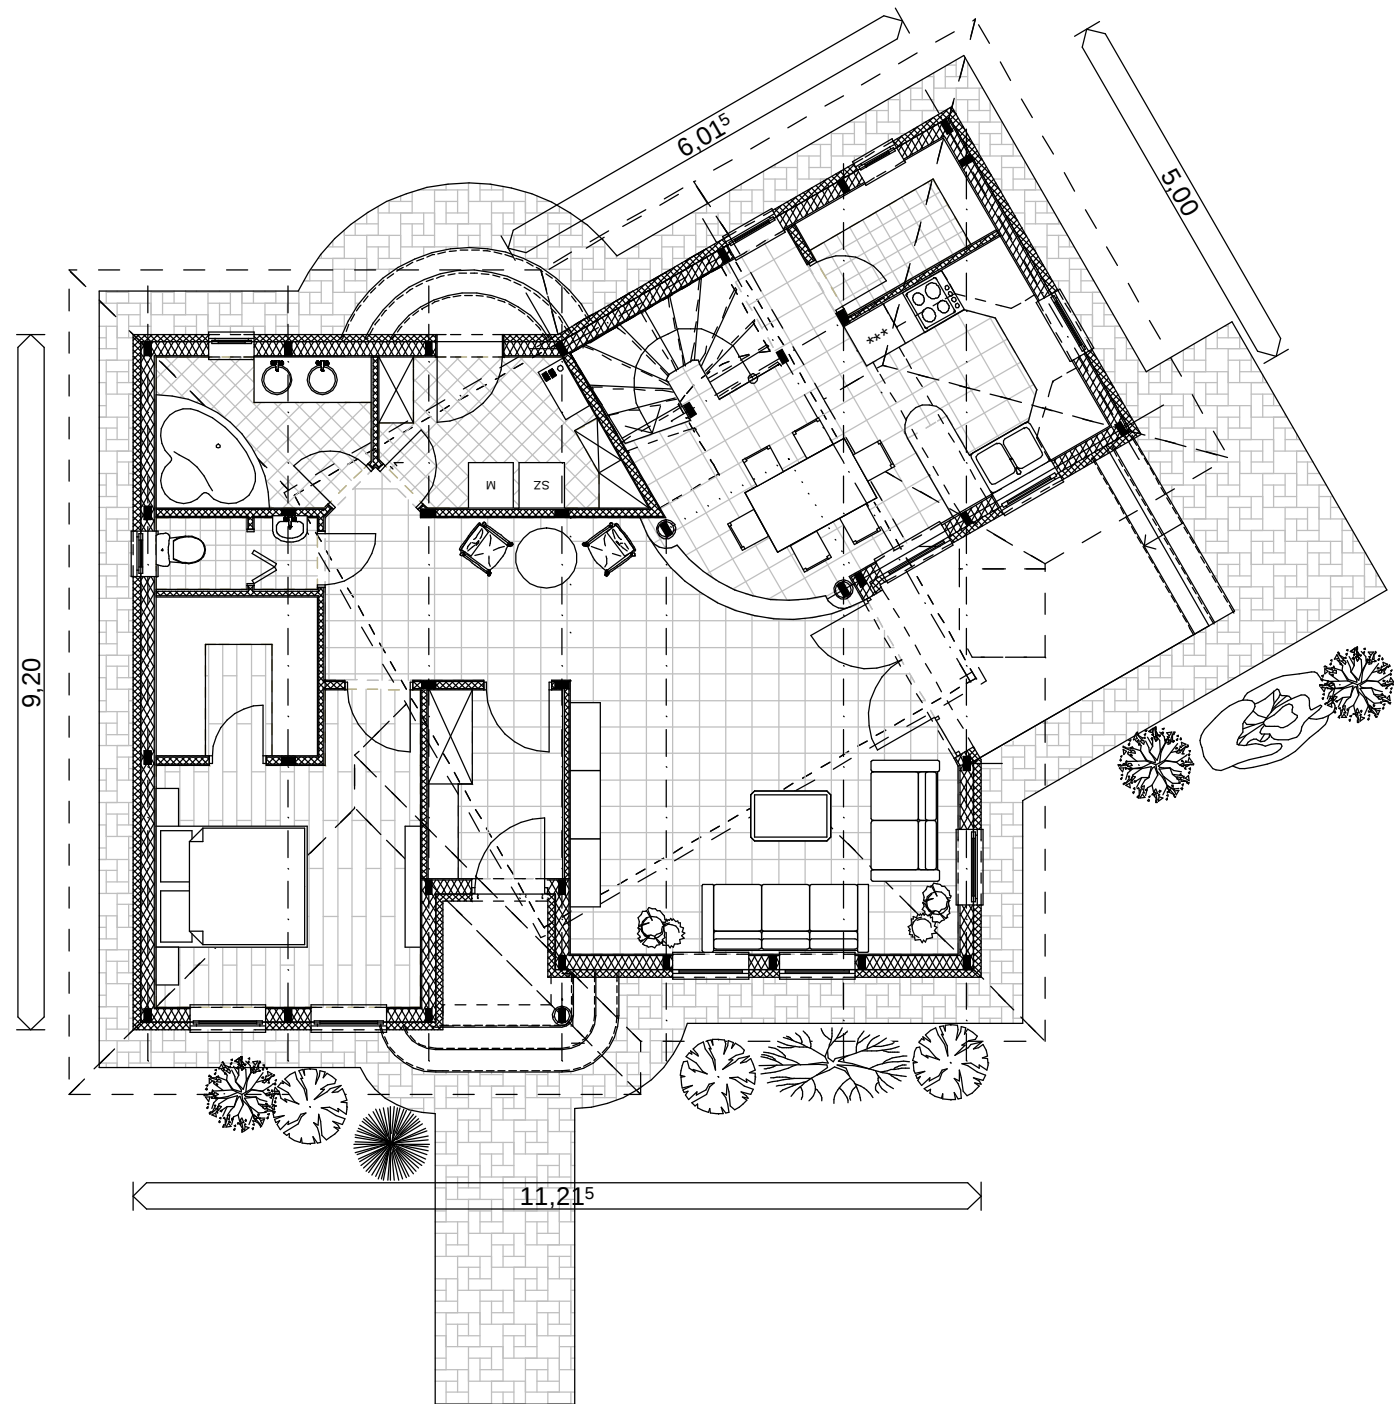

'Lilium'

Földszint:

01 Előtér	4,45 m ²
02 Közlekedő	7,43 m ²
03 Szoba	12,46 m ²
04 Gardrób	4,48 m ²
05 WC	2,03 m ²
06 Fürdő	5,50 m ²
07 Háztartási h.	5,78 m ²
08 Étkező	9,88 m ²
09 Lépcső	4,21 m ²
10 Kamra	3,18 m ²
11 Konyha	6,95 m ²
12 Nappali	24,48 m ²
Összesen:	90,83 m ²

13 Terasz	8,99 m ²
-----------	---------------------

Emelet

E1 Közlekedő	5,30 m ²
E2 Előtér	1,36 m ²
E3 WC	1,44 m ²
E4 Fürdő	3,78 m ²
E5 Szoba	11,61 m ²
E6 Szoba	9,65 m ²
Összesen:	33,14 m ²

Épület összesen: 123,97 m²

Prizma-M Bt.
Mátyusné Egyed Krisztina
prizmam.bt@gmail.com