


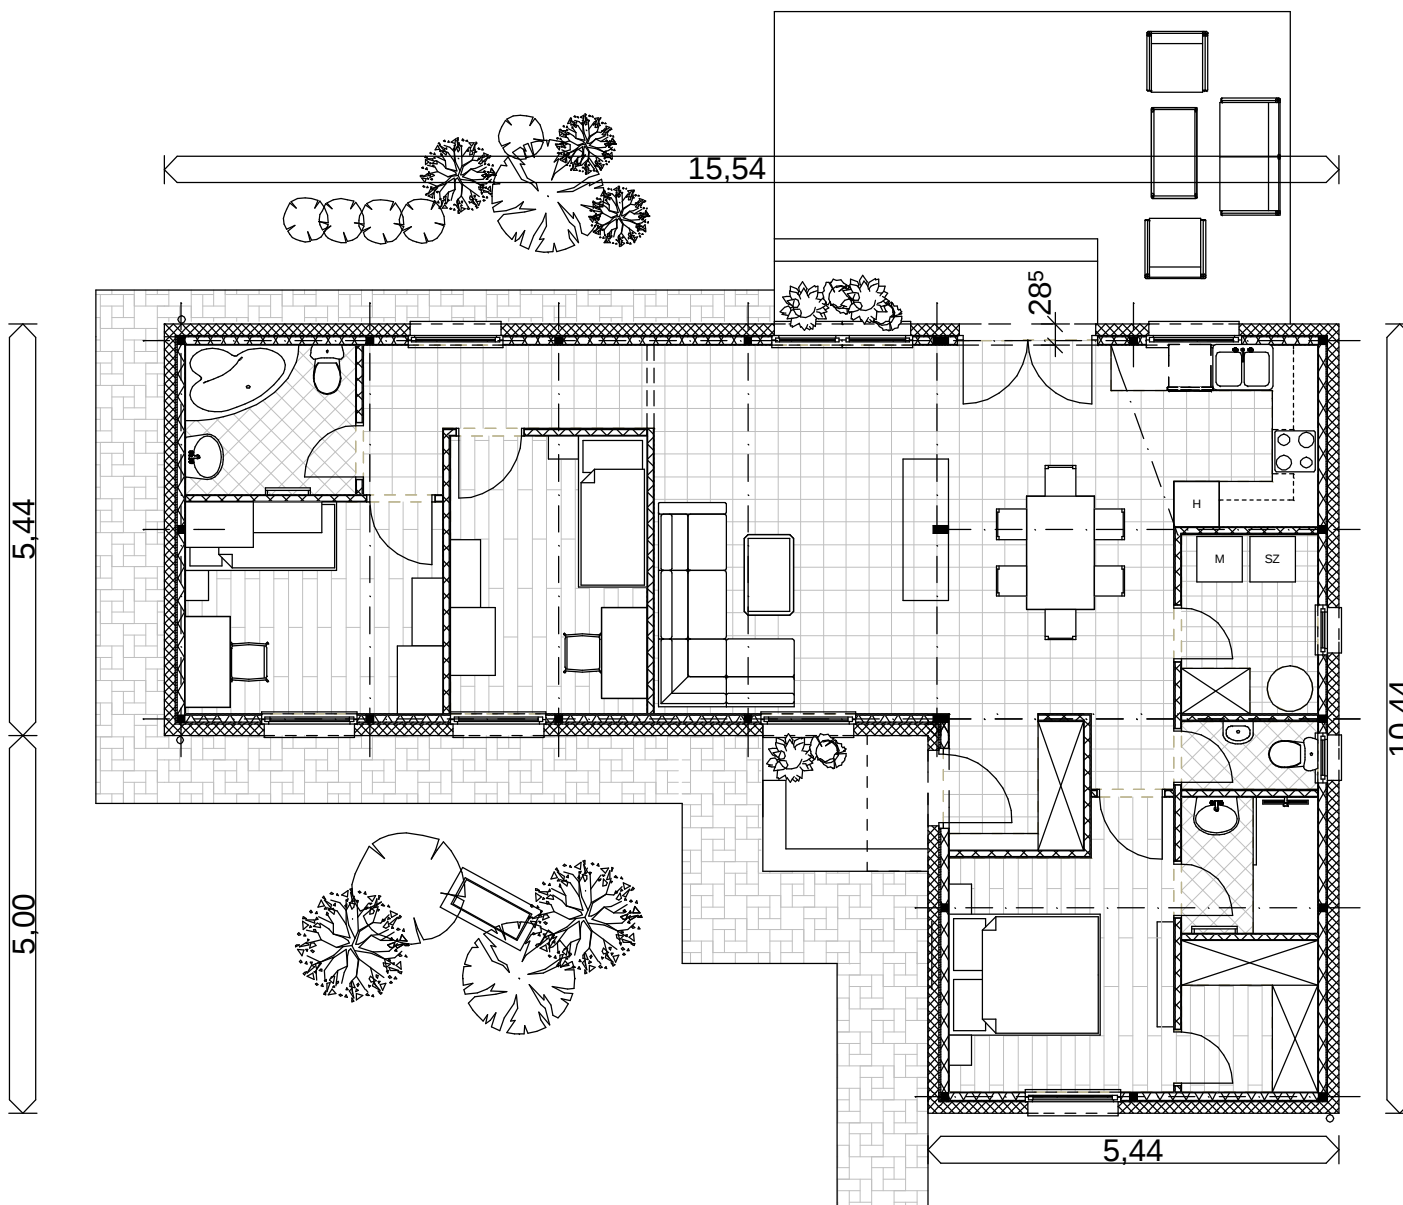

'Merida'-1

50+50 modul

Előtér	3,14 m ²
Szoba	10,10 m ²
Gardrób	3,60 m ²
Zuhanyzó	3,24 m ²
Közlekedő	1,10 m ²
WC	1,62 m ²
Házt.h.	4,27 m ²
Konyha	5,55 m ²
Nappali-étkező	32,62 m ²
Közlekedő	5,04 m ²
Szoba	9,55 m ²
Szoba	9,55 m ²
Fürdő	4,44 m ²
Összesen:	93,82 m ²

Bruttó alapterület: 112 m²

Az épület alkalmas bármilyen beépítési mód esetén.
Oladáhatáron álló esetben a szükséges minimális telekszélesség:
Beállóval: 20 m

(Az adat tájékoztató jellegű,
minden esetben a helyi előírásokkal egyeztetendő !)

Prizma-M Bt.
Mátyusné Egyed Krisztina
prizmam.bt@gmail.com