


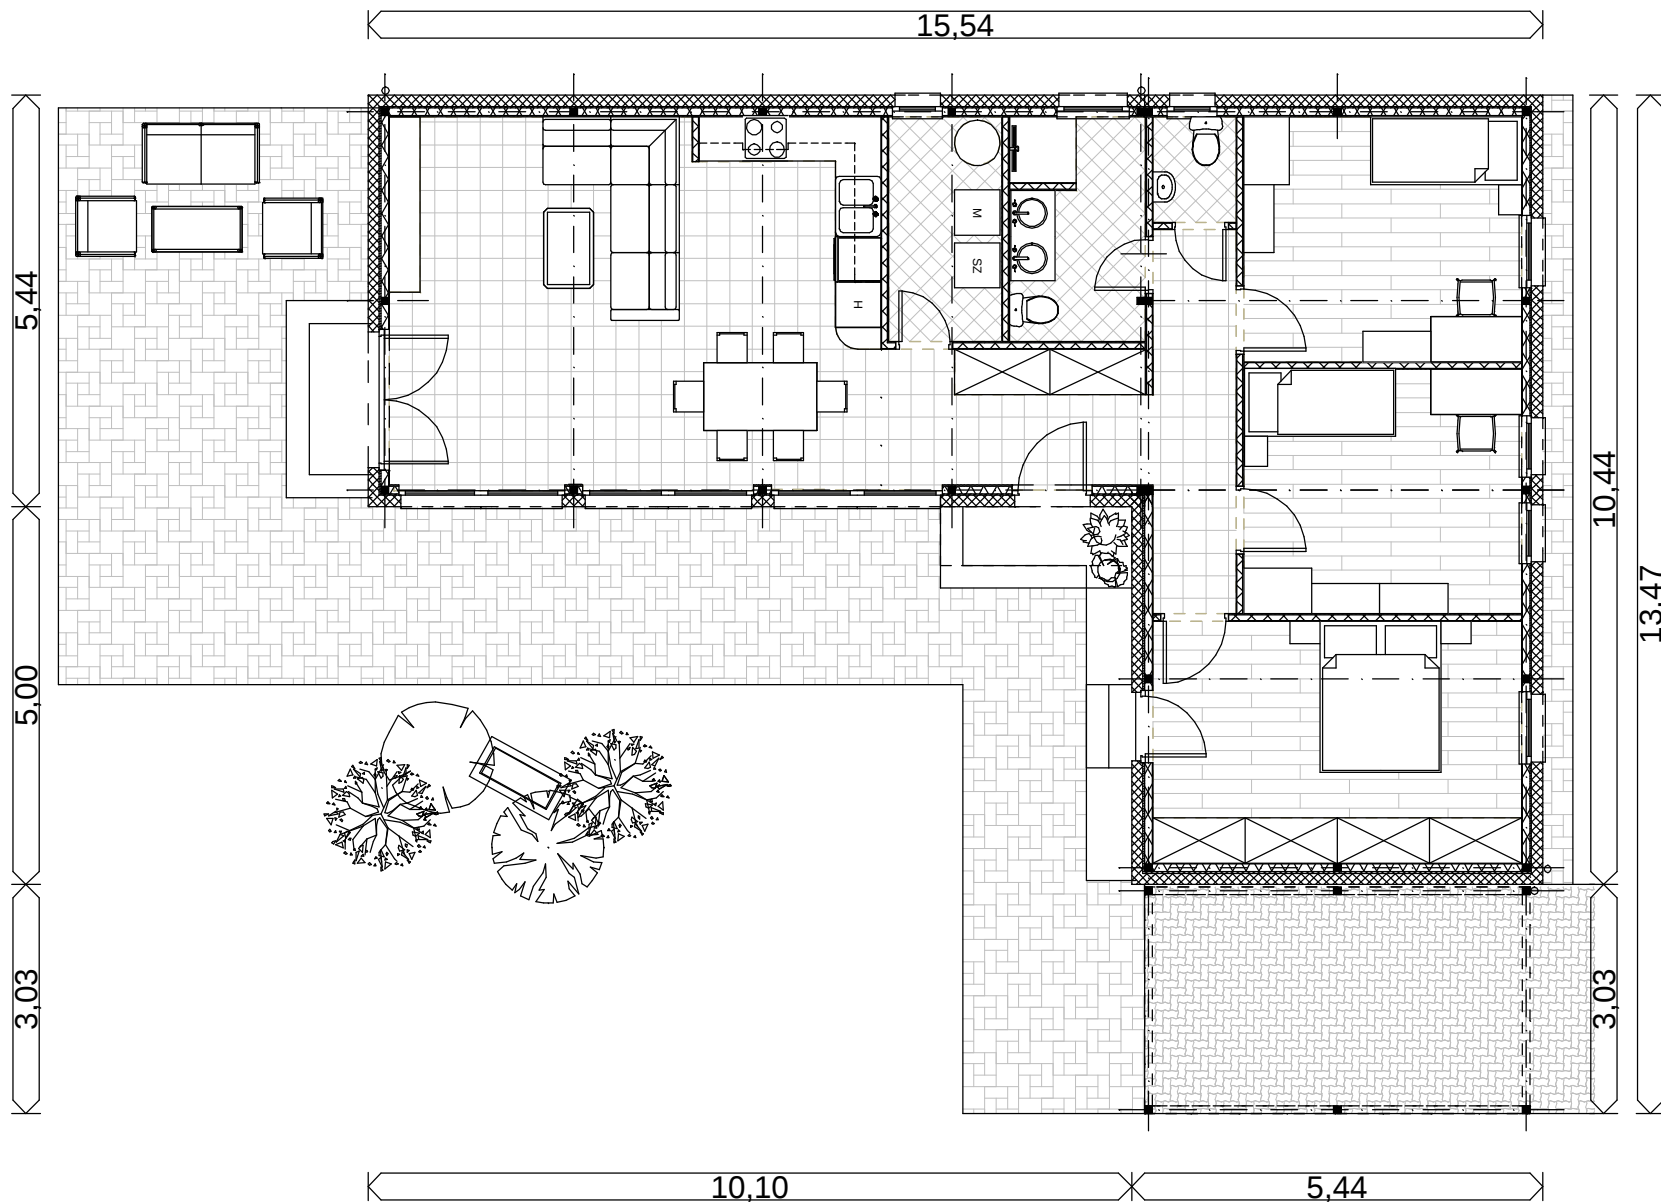

'Merida'-2

50+50 modul

Előtér	6,29	m2
Közlekedő	5,71	m2
Szoba	15,60	m2
Szoba	11,88	m2
Szoba	11,92	m2
WC	1,54	m2
Fürdő	5,35	m2
Háztartási h.	4,47	m2
Konyha-étkező	12,19	m2
Nappali	19,50	m2
Lakás összesen:	94,45	m2

Autóbeálló	15,42	m2
Épület összesen:	109,87	m2

Bruttó alapterület:
112 m2 (beálló nélkül)
128 m2 (beállósval)

Az épület alkalmas bármilyen beépítési mód esetén.
Kifejezetten oladáhatáron álló esetre tervezett.
Ez esetben a szükséges minimális telekszélesség:
Beállósval: 18 m
Beálló nélkül: 15 m
(Az adat tájékoztató jellegű, minden esetben a helyi előírásokkal egyeztetendő !)

Prizma-M Bt.
Mátyusné Egyed Krisztina
prizam.b@gmail.com