
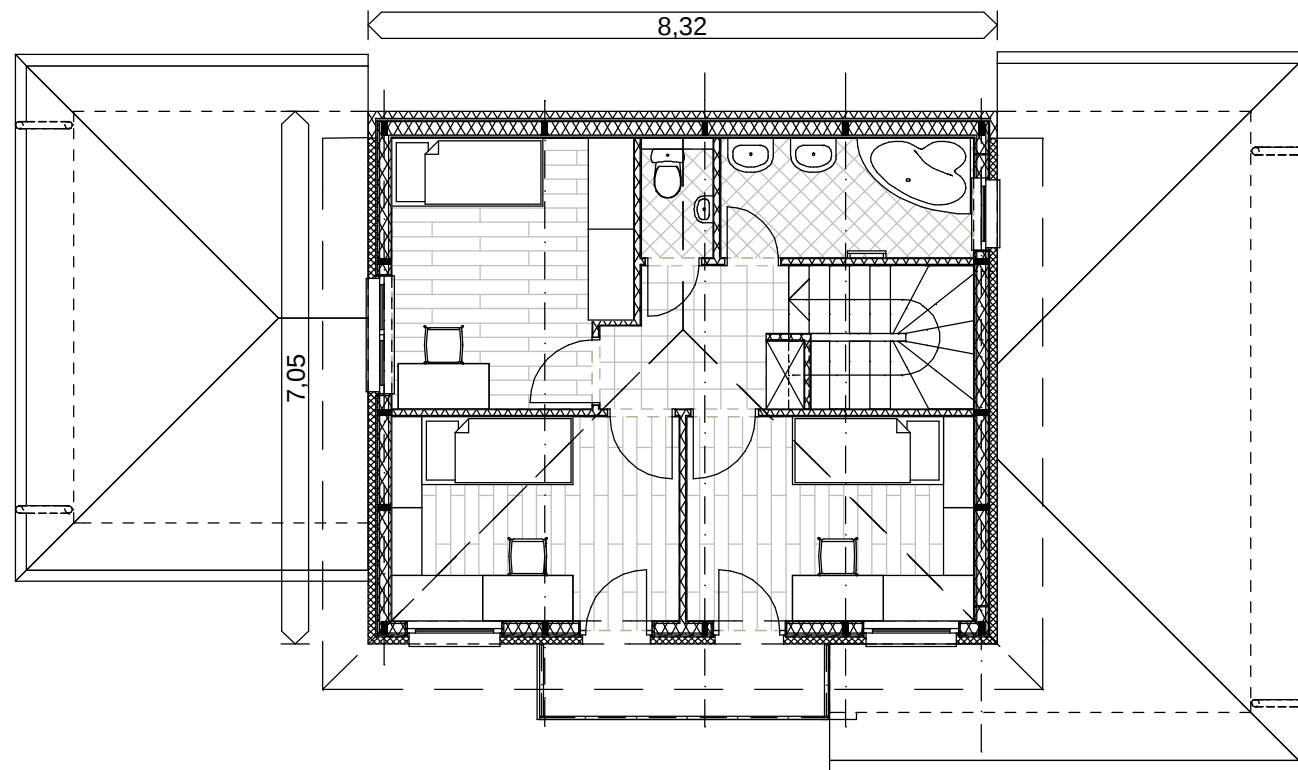


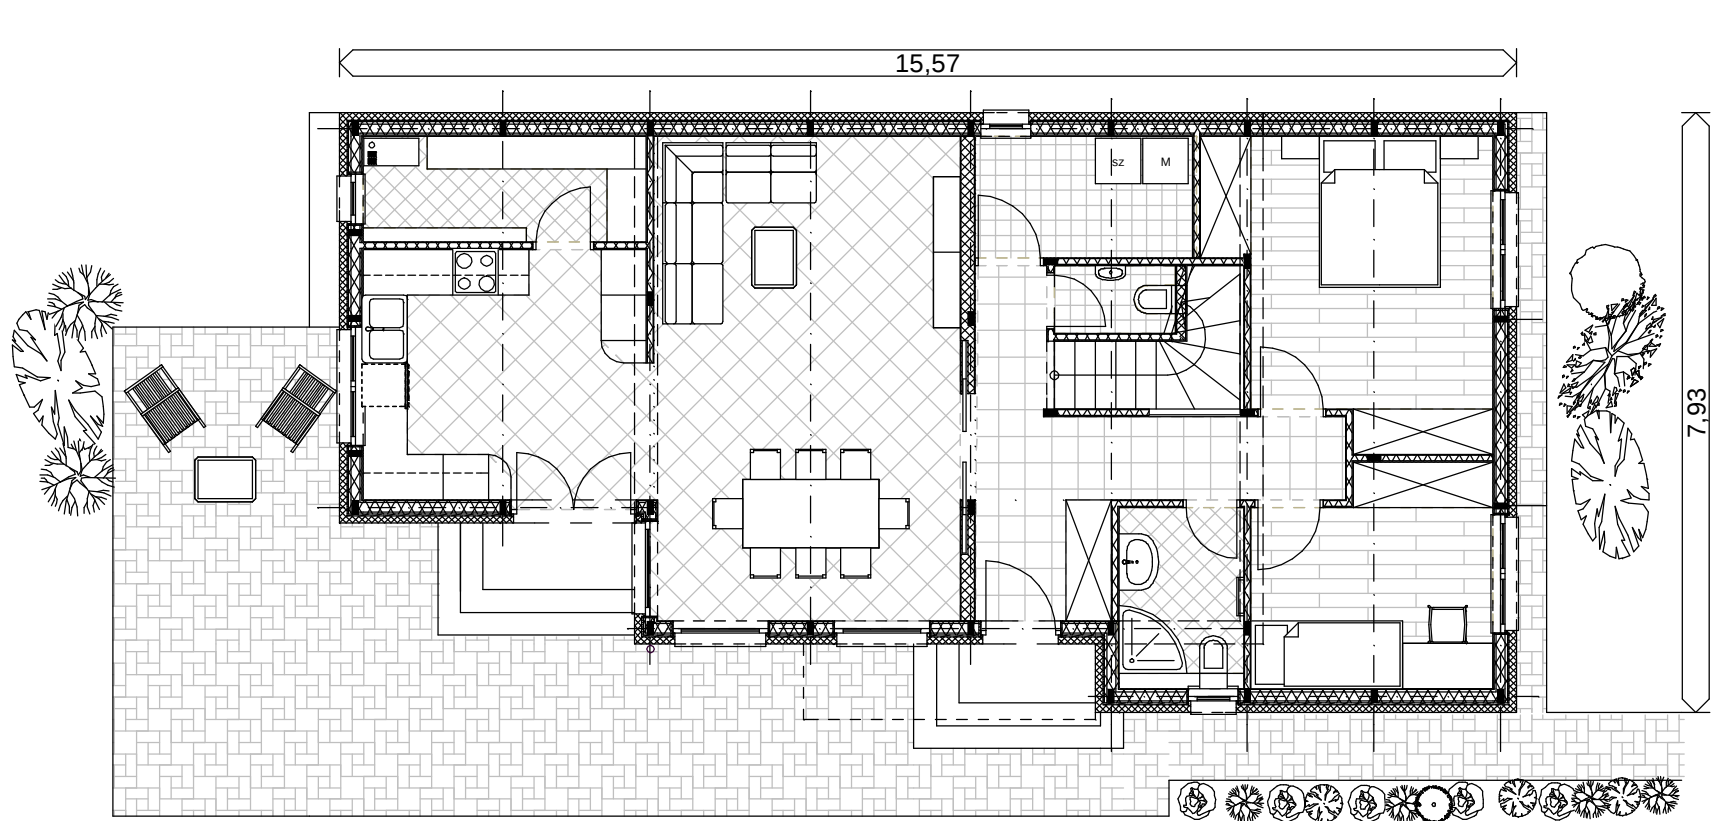

'Pipacs'

Előtér	2,88 m2
Közlekedő	7,29 m2
Zuhanyzó	3,96 m2
Szoba	8,97 m2
Szoba	13,42 m2
Tároló	3,10 m2
Házt.h.	4,55 m2
WC	1,44 m2
Nappali-étkező	25,76 m2
Kamra	5,25 m2
Konyha	12,59 m2
Földszint összesen:	89,21 m2

Lépcső	4,65 m2
Közlekedő	4,22 m2
Fürdő	5,29 m2
WC	1,50 m2
Szoba	10,79 m2
Szoba	10,38 m2
Szoba	10,38 m2
Emelet összesen:	47,21 m2

Épület összesen: 136,42 m2

Prizma-M Bt.
Mátyusné Egyed Krisztina
prizmam.bt@gmail.com